

ΕΦΗΜΕΡΙΣ ΤΗΣ ΚΥΒΕΡΝΗΣΕΩΣ
ΤΗΣ ΕΛΛΗΝΙΚΗΣ ΔΗΜΟΚΡΑΤΙΑΣ

ΑΘΗΝΑ 8 ΜΑΪΟΥ 1991	ΤΕΥΧΟΣ ΤΕΤΑΡΤΟ	ΑΡΙΘΜΟΣ ΦΥΛΛΟΥ 243

ΠΕΡΙΕΧΟΜΕΝΑ

ΑΝΑΔΑΣΩΣΕΙΣ
ΑΠΟΦΑΣΕΙΣ

Αριθ. 1557 (1)

Κήρυξη ως αναδασωτέας εκτάσεως 2,100 στρεμμάτων, στη θέση Βριοχώρι της Κοινότητας Άνω Διακοπτού του Νομού Αχαΐας.

Ο ΝΟΜΑΡΧΗΣ ΑΧΑΪΑΣ

Έχοντας υπόψη:

1. Το άρθρο 117 παρ. 3 του Συντ/τος της Χώρας.
2. Τις διατάξεις του Ν. 3200/55 «περί διοικητικής αποκέντρωσης, όπως τροποποιήθηκε και συμπληρώθηκε μεταγενέστερα με το Ν.Δ. 532/70».
3. Τις διατάξεις του Ν. 998/79 «Περί προστασίας των δασών και των δασικών εν γένει εκτάσεων της Χώρας» και συγκεκριμένα:

α) Του άρθρου 41 παρ. 1

β) Του άρθρου 38 παρ. 1

4. Τις διαταγές του Υπουργείου Γεωργίας: α) 160417/1180/8.7.80, β) 182447/3049/24.9.80.

Την με αριθ. 14058/30.6.78 απόφαση του Νομάρχη Αχαΐας, περί εξουσιοδοτήσεως των Προϊσταμένων των Υπηρεσιών να υπογράφουν με εντολή Νομάρχη.

5. Την αριθ. Ζα/160/26.1.84 απόφαση Νομάρχη σχετική με ανάθεση μέρους αρμοδιοτήτων στους Προϊσταμένους των Δασικών Υπηρεσιών.
6. Την από 15.2.91 έκθεση αυτοψίας πρόταση του Τεχν. Δασ. Γεωργίου Χαρλαύτη Υπηρεσίας μας περί κηρύξεως αναδασωτέας, της αναφερομένης στο θέμα εκτάσεως, αποφασίζουμε:

Κηρύσσουμε αναδασωτέα, με σκοπό την επανίδρυση, με φυσική αναγέννηση της καταστραφείσης δασικής βλαστήσεως, συνεπεία κατάληψης τη δημόσια δασική έκταση 2,100 στρεμ. που βρίσκεται στη θέση Βριοχώρι της Κοινότητας Άνω Διακοπτού και προσδιορίζεται από τα στοιχεία όπως φαίνονται στο συνημμένο διάγραμμα, το οποίο αποτελεί αναπόσπαστο μέρος της αποφάσεως αυτής και έχει όρια:

Ανατολικά: Με έκταση εχχερσωθείσα

Δυτικά: Με δρόμο και πέρα δημόσιο δάσος

Βόρεια: Με σταφιδάμπελο

Νότια: Με αγροτικό δρόμο και πέρα δημόσιο δάσος.

Η απόφαση αυτή να δημοσιευθεί στην Εφημερίδα της Κυβερνήσεως.

Αίγιο, 19 Απριλίου 1991

Με εντολή Νομάρχη

Ο Δασάρχης

ΔΗΜΗΤΡΙΟΣ ΔΡΟΣΟΣ

Σχεδιάγραμμα

Δημοσίας δασικής έκτασης που εκχερσώθηκε παράνομα από τον [illegible] κάτοικο Άνω Διακοπτού.

Εθεωρήθη
Αίγιον 15/2/1991
Ο Δασάρχης Αιγίου

Δασολόγος με β' βαθμό.

Εμβαδόν: 2,100 στρ.
Κλίμαξ: 1:1000

Αίγιον 15/2/1991
Ο Συντάξας

[illegible]

ΠΟΛΕΟΔΟΜΙΑ

ΑΠΟΦΑΣΕΙΣ

Αριθ. 105 (2)

Τροποποίηση ρυμοτομικού σχεδίου Κοινότητας Σταυρακίου Ν. Ιωαννίνων.

Ο ΝΟΜΑΡΧΗΣ ΙΩΑΝΝΙΝΩΝ

Έχοντας υπόψη:

1. Τις διατάξεις του Ν.Δ/τος της 17.7.1923 (ΦΕΚ 228 Α'/ 16.8.1923) «περί σχεδίων πόλεων και κωμών τοιυ Κράτους» και συγκεκριμένα του άρθρου 3 αυτού.

2. Τις διατάξεις τοιυ Ν. 3200/55 (ΦΕΚ 97/23.4.55) «περί διοικητικής αποκεντρώσεως» όπως τροποποιήθηκαν και συμπληρώθηκαν με το Ν.Δ/γμα 532/70.

3. Τις διατάξεις του Α.Ν. 314/68 (ΦΕΚ 47 Α') όπως αντικαταστάθηκε με το Ν.Δ/γμα 1018/71 (ΦΕΚ 220 Α').

4. Τις διατάξεις του Π.Δ/τος 183/1986 (ΦΕΚ 70 Α'/5.6.86) για έγκριση τροποποιήσεων και καθορισμό όρων και περιορισμών δόμησης από τους Νομάρχες».

5. Το ρυμοτομικό σχέδιο της κοινότητας Σταυρακίου.

6. Τις υπ' αριθ. 54/90, 134/90, 100/90, 145/90, 144/90, 147/90, 142/90, 110/90 αποφάσεις του κοινοτικού Συμβουλίου.

7. Τη γνώμη του Σ.ΧΟΠ του Νομού που διατυπώθηκε στην πράξη με αριθμό 5/8.2.1991, αποφασίζουμε:

Εγκρίνονται οι τροποποιήσεις του ρυμοτομικού σχεδίου κοινότητας Σταυρακίου, όπως περιγράφονται ειδικώτερα παρακάτω και σύμφωνα με τα συνημμένα σχέδια.

1. Καταργείται ο κοινόχρηστος χώρος που βρίσκεται στο οικοδομικό τετράγωνο 62 και ενσωματώνεται με την υπόλοιπη έκταση ώστε να αποτελέσει ένα οικοδομικό τετράγωνο.


2. Μετατοπίζονται παράλληλα οι ρυμοτομικές και οικοδομικές γραμμές των οικοδομικών τετραγώνων 25 και 26 ώστε να μη θίγεται η νεοανεγερθείσα οικοδομή ιδιοκτησίας Π. Καμηνά σύμφωνα με τα συν/να σχέδια.

3. Στα υπ' αριθ. 24, 26, 15, 64 οικοδομικά τετράγωνα καταργείται η φράση «κοινόχρηστος χώρος» και διαγράφεται η γραμμή που τους περικλείει, ώστε οι χώροι αυτοί να αποτελούν τοπικές διαπλατύνσεις.

Η παρούσα να δημοσιευθεί στην Εφημερίδα της Κυβερνήσεως.

Ιωάννινα, 16 Απριλίου 1991

Ο Νομάρχης
ΕΥΑΓΓΕΛΟΣ ΧΑΡΑΛΑΜΠΙΔΗΣ

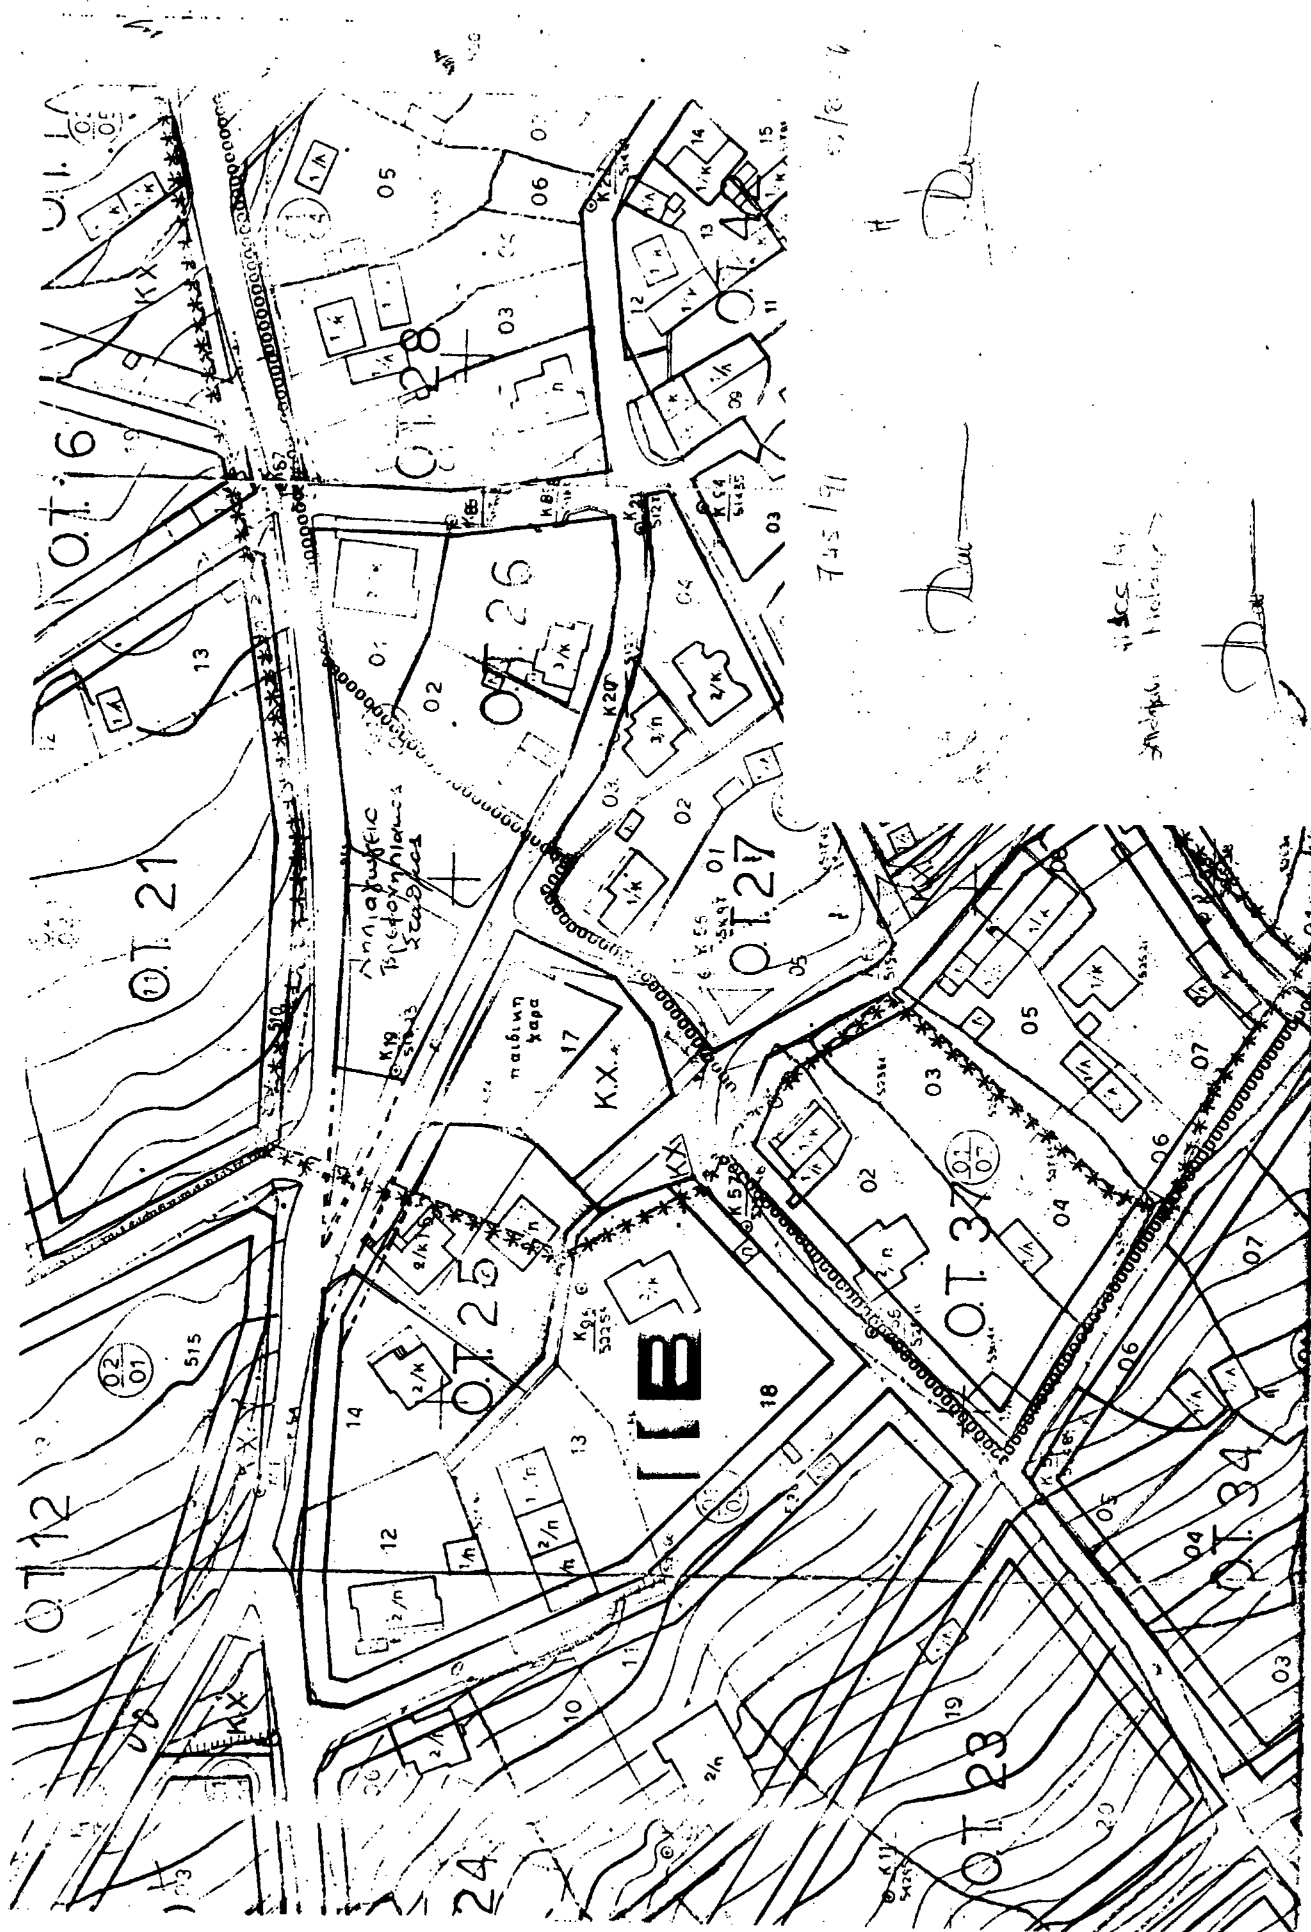

Ο.Τ. 16
Ο.Τ. 28
Ο.Τ. 26
Ο.Τ. 21
Ο.Τ. 27
Ο.Τ. 25
Ο.Τ. 37
Ο.Τ. 12
Ο.Τ. 23
Ο.Τ. 34
παιδική χαρά
Κ.Χ.

ΟΤ 20
ΟΤ 24
ΟΤ 23
ΟΤ 31
ΟΤ 3
ΟΤ 8
ΟΤ 9
ΟΤ 10
ΟΤ 14
ΟΤ 51
ΟΤ 52
ΟΤ 49
ΟΤ 63
ΟΤ 62
ΟΤ 64
ΟΤ 70
ΟΤ 11
ΟΤ 15
ΟΤ 18
ΟΤ 19
ΟΤ 17
ΟΤ 22

ΚΟΥΜΠΟΥΡΗ ΣΤΑΜΑΤΑ
Αρχιτέκτων Μηχανικός

627500.000
627400.000
627800.000
627700.000

Αριθ. 735/90 (3)

Κατηγοριοποίηση, καθορισμός ορίων και όρων και περιορισμών δόμησης στους οικισμούς Κάτω Μουσιωτίτσα, Άνω Μουσιωτίτσα Μεσούρα και Νέα Μουσιωτίτσα Κοινότητας Μουσιωτίτσας Ν. Ιωαννίνων.

Ο ΝΟΜΑΡΧΗΣ ΙΩΑΝΝΙΝΩΝ

Έχοντας υπόψη:

1. Τις διατάξεις του Π.Δ/τος 24.4.85 ΦΕΚ 131 Δ' «περί τρόπου καθορισμού ορίων οικισμών της χώρας μέχρι 2000 κατ. κατηγορίες αυτών και καθορισμού όρων και περιορισμών δόμησης και όπως τροποποιήθηκαν από το Π.Δ/γμα 14.2.87 ΦΕΚ 133 Δ'.

2. Τις προτάσεις των ιδιωτών μελετητών Μηχ/κών στους οποίους ανατέθηκε σχετική μελέτη στα πλαίσια του προγράμματος Ανοικτών Πόλεων που αφορούν την κατηγοριοποίηση και τον προσδιορισμό ορίων των οικισμών Κάτω Μουσιωτίτσα, Άνω Μουσιωτίτσα, Νέας Μουσιωτίτσας, και Μεσούρας.

3. Τα δελτία αρχιτεκτονικής αναγνώρισης που συμπληρώθηκαν από τους προαναφερόμενους μελετητές κατά τις υποδείξεις των σχετικών προδιαγραφών του Υπ. ΠΕ.ΧΩ.ΔΕ.

4. Τα πληθυσμιακά στοιχεία της τελευταίας απογραφής του Κράτους της ΕΣΥΕ.

5. Την υπ' αριθ. 77/16.12.1986 απόφαση του Κοινοτικού Συμβουλίου της Κοινότητας Μουσιωτίτσας.

6. Τις γνωμοδοτήσεις του Δασαρχείου Ιωαννίνων για τις περιοχές που πρέπει να εξαιρεθούν των ορίων των οικισμών σαν δάση και δασικές εκτάσεις όπως διατυπώθηκαν με τα 4479/89, 3446/89, 4477/89 και 2701/90 έγγραφα.

7. Την 28/12.12.90 γνωμοδότηση του Σ.ΧΟΠ του Νομού.

8. Τις διατάξεις του Α.Ν. 314/68 και του άρθρου 9 του Ν.Δ/τος 17.7.23 «περί αρμοδιότητας επιβολής όλρων δόμησης κ.λπ.», αποφασίζουμε:

1. Κατατάσσουμε τους οικισμούς του θέματος στις κατηγορίες:

α) Κάτω Μουσιωτίτσα: Συνεκτικός, Μεσαίος, ούτε περιαστικός ούτε τουριστικός, αδιάφορος, φθίνων.

β) Άνω Μουσιωτίτσα: Συνεκτικός, Μικρός, ούτε περιαστικός, ούτε τουριστικός, αδιάφθορος, φθίνων.

γ) Νέα Μουσιωτίτσα: Συνεκτικός, Στάσιμός, Μεσαίος, ούτε περιαστικός ούτε τουριστικός, αδιάφορος.

δ) Μεσούρα: Μικρός, Στάσιμος, Διάσπαρτος, αδιάφορος, ούτε περιαστικός ούτε τουριστικός.

2. Καθορίζουμε τα όρια των οικισμών του θέματος όπως αυτά φαίνονται στο συνοδευτικό της παρούσας σχεδιάγραμμα σε κλ. περίπου 1:5000 που αποτελεί αναπόσπαστο μερος της απόφασης αυτής και συντάχθηκε βάσει στοιχείων χαρτών και επί τόπου ελέγχου.

3. Καθορίζουμε τους ακόλουθους Γενικούς και Ειδικούς όρους και περιορισμούς δόμησης:

Α. Γενικοί όροι δόμησης

1. Εντός των ορίων των οικισμών ισχύουν οι γενικοί όροι δόμησης που προβλέπονται από τα Π.Δ/γματα 24.4.85 ΦΕΚ 181 Δ' και 14.2.87 ΦΕΚ 133 Δ'.

α. Για όλους τους παραπάνω οικισμούς καθορίζομεν αρτιότητα γηπέδου 300 τ.μ. για τα γήπεδα που βρίσκονται στο συνεκτικό τμήμα και 700 τ.μ. για τα γήπεδα που βρίσκονται πέρα από το συνεκτικό τμήμα και μέσα στα όρια των παραπάνω οικισμών.

2. Κατά παρέκκλιση εντός των ορίων των οικισμών θεωρούνται άρτια τα γήπεδα με όποιο εμβαδόν είχαν στις 3.5.85 ημέρα δημοσίευσης του από 24.4.85 Π.Δ/τος ΦΕΚ 181 Δ'.

Β. Ειδικοί όροι δόμησης

Για τους οικισμούς του θέματος καθορίζουμε τους ειδικούς όροιυς δόμησης που αναγράφονται στην καρτέλλα που συνοδεύει την παρούσα με την διευκρίνηση ότι είναι υποχρεωτικοί οι όροι που αναφέρονται στην:

α) Κάλυψη οικοδομής με στέγη από κεραμίδια ή πλάκες με μέγιστη κλίση 50% και μέγιστη προεξοχή 0,80 μ.

β) Μέγιστο ύψος 8,50 μ.

γ) Κάλυψη εξωστών με τα ίδια στοιχεία της στέγης και το μήκος αυτών να μην εκτείνεται σε όλο το μήκος της αντίστοιχης όψης του κτιρίου.

Τα υπόλοιπα στοιχεία της καρτέλλας είναι δυνητικά για τον ιδιοκτήτη ή τον μελετητή.

4. Πριν από οποιαδήποτε κατάτμηση οικοπέδων εντός των ορίων των οικισμών θα πρέπει να θεωρείται το σχετικό τοπογραφικό διάγραμμα από το Τμ. Πολ. και Πολ. Εφαρμ. Ν. Ιωαννίνων ώστε να εξασφαλίζεται:


α) Η συνέχεια των υπαρχόντων κοινοχρήστων χώρων και η δημιουργία νέων σύμφωνα με τα οριζόμενα στις διατάξεις της παρ. 1 του άρθρου 6 του Π. Δ/τος 24.4.85 ΦΕΚ 181 Δ' και του Π.Δ/τος 14.2.87 ΦΕΚ 133 Δ' και

β) να εξασφαλίζεται οπωσδήποτε η συνέχεια των υφισταμένων ή εγκεκριμένων δρόμων και οικισμών. Κατά τα λοιπά ισχύουν τα οριζόμενα στα Π.Δ/τα της 24.4.85 ΦΕΚ 181 Δ' και της 14.2.87 ΦΕΚ 133 Δ'.

Η παρούσα απόφαση με τις καρτέλλες ειδικών όρων δόμησης και τα σχεδιαγράμματα Πολ. Αναγνώρισης που τη συνοδεύουν να δημοσιευθούν στην Εφημερίδα της Κυβερνήσεως.

Ιωάννινα, 15 Απριλίου 1991

Ο Νομάρχης
ΕΥΑΓΓΕΛΟΣ ΧΑΡΑΛΑΜΠΙΔΗΣ

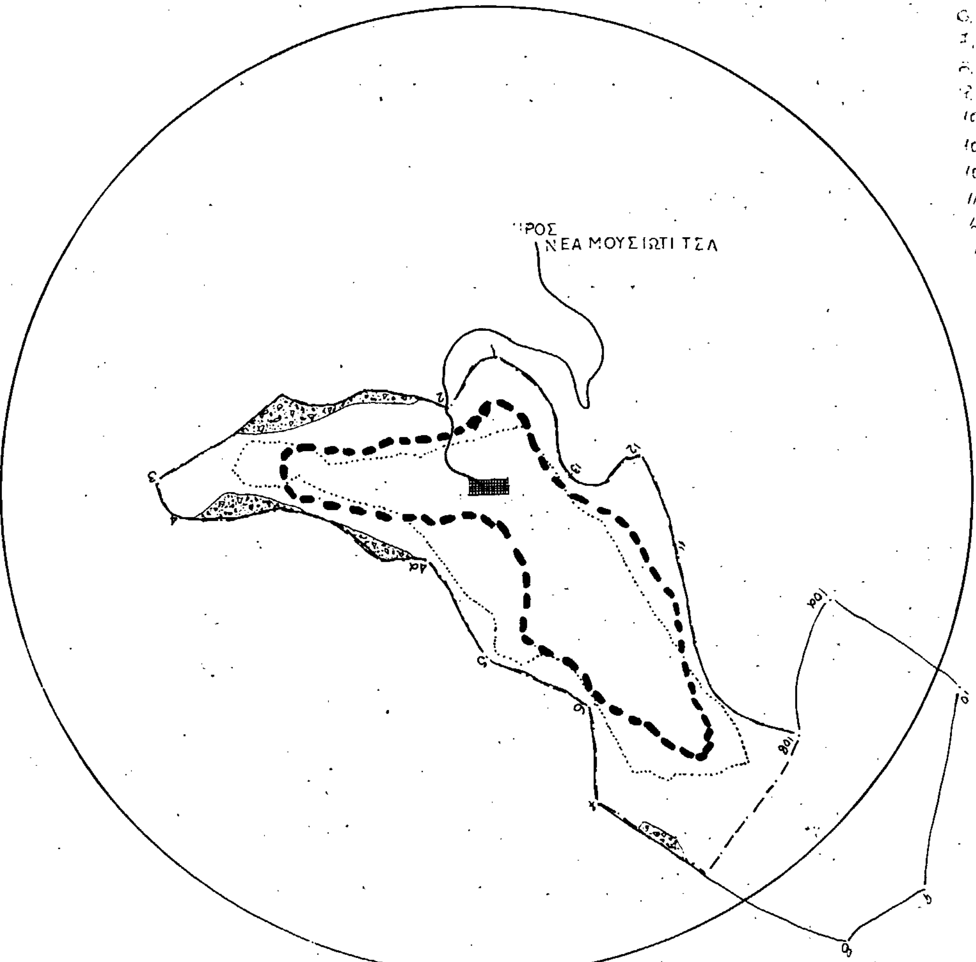

ΟΡΙΑ ΟΙΚΙΣΜΟΥ

1. ...
2. Δρόμος
3. Ιδιοκ. Παπαθανασίου Θωμά
4. " Κρίκι..
4α. " Αναγνώστου 2ου
5. " Μπάρκα ...
6. ...
7. Οικία Φασ. Περικλή
8. Κοιν. εκτασι
9. " "
10. Δρόμος
10α. Κοιν. Δρόμος
10β. Ρέμμα
11. Μανδος Βασ.
12. " Περικλή
13. Παππά Αργυρίο



735 Φ

ΝΟΜΟΣ ΙΩΑΝΝΙΝΩΝ
Οικισμος: ΚΑΤΩ ΜΟΥΣΙΩΤΙΤΣΑ

ΥΠΟΜΝΗΜΑ

- Οριο ΟΤΑ
- Οριο εγκεκριμενου σχεδιου οικισμου
- Οριο συνεκτικου τμηματος οικισμου
- Οδικο δικτυο
  - εθνικό δικτυο
  - επαρχιακο δικτυο
- Κεντρο οικισμου
- Οριο ζωνης οικιστικης καταλληλοτητος
- Αρχαιολογικος χωρος - Τοπιο φυσικου καλλους
- Ζωνη υψηλης γεωργικης παραγωγικοτητος
- Κτηνοτροφικη μοναδα
- Δασος - Αναδασωση
- Χρηση ασυμβιβαστη με κατοικια (βιομηχανια, ορυχειο κλπ)
- Περιοχες με κλισεις εδαφολογικα & γεωλογικα ακαταλληλες
- Οριο ακαταλληλων χρησεων (αιγιαλος, εθνικος δρομος, καστρο κλπ)
- ορια οικισμου

ΠΟΛΕΟΔΟΜΙΚΗ ΑΝΑΓΝΩΡΙΣΗ ΚΑΙ ΖΩΝΕΣ ΚΑΤΑΛΛΗΛΟΤΗΤΑΣ		Αριθμος σχεδιου: Α-1.1
		Κλ. 1:5.000
Συνταξη:	Ελεγχος:	Ημερ.



Υπουργειο Χωροταξιας Οικισμου και Περιβαλλοντος
ΔΙΕΥΘΥΝΣΗ ΧΩΡΟΤΑΞΙΑΣ

ΠΙΝΑΚΑΣ Α.2.1.

ΔΕΛΤΙΟ ΑΡΧΙΤΕΚΤΟΝΙΚΗΣ ΑΝΑΓΝΩΡΙΣΗΣ

ΟΙΚΙΣΜΟΣ : ΚΑΤΩ ΜΟΥΣΙΩΤΙΤΣ
ΔΗΜΟΣ/ΚΟΙΝ.: ΜΟΥΣΙΩΤΙΤΣΑ
ΑΡ. ΕΣΥΕ : 33126101
ΝΟΜΟΣ.: ΙΩΑΝΝΙΝΩΝ

ΣΥΣΤΗΜΑ ΔΟΜΗΣΗΣ	ΣΥΝΕΧΕΣ		Π. ΕΛΕΥΘΕΡΟ		ΠΤΕΡΥΓΩΝ	

α/α		ΣΤΟΙΧΕΙΑ ΤΟΥ ΚΤΙΡΙΟΥ ΚΥΡΙΑΡΧΟΣ ΤΥΠΟΣ	ΙΣΟΓΕΙΟ ΥΛΙΚ.	ΙΣΟΓΕΙΟ ΧΡΩΜ.	Α' ΟΡΟΦΟΣ ΥΛΙΚ.	Α' ΟΡΟΦΟΣ ΧΡΩΜ.	Β' ΟΡΟΦΟΣ ΥΛΙΚ.	Β' ΟΡΟΦΟΣ ΧΡΩΜ.	ΠΑΡΑΤΗΡΗΣΕΙΣ ΛΕΠΤΟΜΕΡΕΙΕΣ
Α	ΕΠΙΚΑΛΥΨΗ	1. στέγης μονόριχτης							% ΚΛΙΣΗ
		2. στέγης δίριχτης							%
		3. στέγης τετράριχτης	7	ι	7	ι		τ	30% 30
		4. δώματος							
		5. θόλου							
Β	ΟΨΕΙΣ	1. κύρια όψη	2	θ	2	θ			
		2. λοιπές όψεις	1	γ	1	γ			
		3.							σκίτσο
Γ	ΕΞΩΣΤΕΣ	1. ανοιχτός ακάλυπτος							Πλάτος μήκος 1.20 1.0
		2. ανοιχτός καλυμμένος			1	γ			
		3. κλειστός							
		4. στοά-χαγιάτι							
		5.							σκίτ
Δ	ΣΚΑΛΙΑ	1. εξωστών			9	3			
		2. εξωτερικής σκάλας							
		3. δώματος							
		4.							σκίτσο
Ε	ΑΝΟΙΓΜΑΤΑ	Ποσοστό ανοιγμάτων	15 %		20 %		%		
		1. οριζόντιο πρέκι	1	γ	1	γ			
		2. ημικυκλικό πρέκι							
		3. τοξωτό πρέκι							
		4.							σκίτσο
Ζ	ΚΟΥΦΩΜΑΤΑ	1. ταμπλαδωτά	3	γ	3	γ			
		2. καρφωτά							
		3. περσιδωτά							
		4. με καΐτια	3	γ	3	γ			
		5. με φεγγίτη							
		6.							σκίτσο
ΠΑΡΑΠΟΜΠΗ									

α/α		ΣΤΟΙΧΕΙΑ ΤΟΥ ΚΤΙΡΙΟΥ ΚΥΡΙΑΡΧΟΣ ΤΥΠΟΣ	ΙΣΟΓΕΙΟ ΥΛΙΚ.	ΙΣΟΓΕΙΟ ΧΡΩΜ.	Α' ΟΡΟΦ. ΥΛΙΚ.	Α' ΟΡΟΦ. ΧΡΩΜ.	Β' ΟΡΟΦ. ΥΛΙΚ.	Β' ΟΡΟΦ. ΧΡΩΜ.	ΠΑΡΑΤΗΡΗΣΕΙΣ ΛΕΠΤΟΜΕΡΕΙΕΣ
Η	ΑΡΧΙΤ. ΣΤΟΙΧΕΙΑ	1. γείσα							
		2. κορνιζώματα							
		3. παραστάδες							
		4. φουρούσια							
		5 αετώματα							
		6. καμινάδες			1	γ			σκίτσο
Θ	ΠΕΡΙΦΡΑΞ	1. μανδρότοιχος ψηλός	2	θ					
		2. μανδρότοιχος χαμηλός							
		3. άλλος τρόπος							σκίτσο


ΥΠΟΜΝΗΜΑ - ΚΩΔΙΚΑΣ ΣΥΜΒΟΛΙΚΩΝ ΑΡΙΘΜΩΝ

ΥΛΙΚΑ						
1	ΠΕΤΡΑ	5	ΠΛΑΚΕΣ ΠΕΤΡΙΝΕΣ	9	ΣΙΔΗΡΟΣ
2	ΣΟΒΑΣ-ΚΟΝΙΑΜΑ	6	ΚΕΡΑΜΙΔΙΑ ΒΥΖΑΝΤΙΝΑ	10	ΧΩΜΑ
3	ΞΥΛΟ	7	ΚΕΡΑΜΙΔΙΑ ΓΑΛΛΙΚΑ	11	ΓΥΨΟΣ
4	ΤΟΥΒΛΟ	8	ΛΑΜΑΡΙΝΑ	12	

ΧΡΩΜΑ					
α	ΛΕΥΚΟ	ε	ΟΜΠΡΑ	η	
β	ΜΑΥΡΟ	ι	ΚΟΚΚΙΝΟ	ζ	
γ	ΓΚΡΙΖΟ	π	ΜΠΛΕ		
δ	ΩΧΡΑ	θ	ΚΙΤΡΙΝΟ		

ΦΩΤ. ΚΥΡΙΑΡΧΟΥ ΤΥΠΟΥ

ΦΩΤ. ΚΑΤΑ ΤΗΝ ΚΡΙΣΗ ΤΟΥ ΜΕΛΕΤΗΤΗ

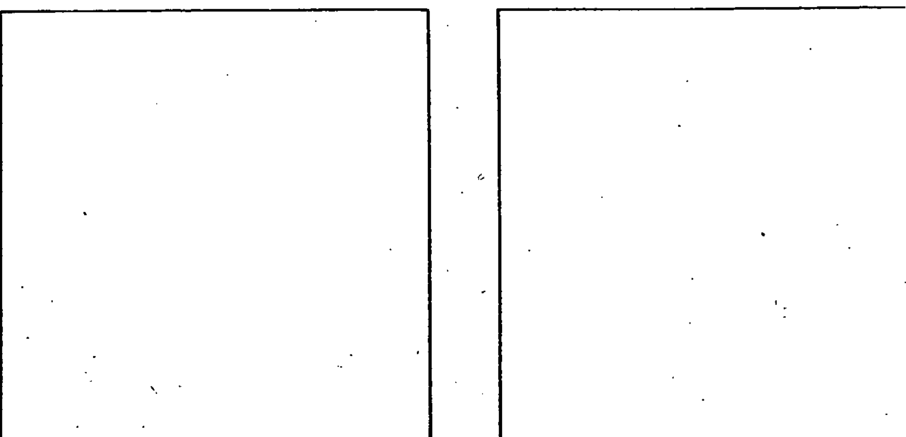

28/12-12-90

Κατηγοριοποίηση, καθορισμό ορίων και περιορισμών δόμησης στον Οικισμό Άνω Μουσιωτίτσα της Κοινότητας Μουσιωτίτσας του Νομού Ιωαννίνων
Μαρτίου 91



F35/90

ΟΡΙΑ ΟΙΚΙΣΜΟΥ
1. Δρόμος
2. Κοινοτική έκταση
3. Θέση Καμινάρια
4. Δρόμος
5. Ιδιοκτ. Νικολάου Δόση
6. Κοινοτική έκταση



ΝΟΜΟΣ ΙΩΑΝΝΙΝΩΝ
Οικισμός: ΑΝΩ ΜΟΥΣΙΩΤΙΤΣΑ

ΥΠΟΜΝΗΜΑ

- Όριο ΟΤΑ
- Όριο εγκεκριμένου σχεδίου οικισμού
- Όριο συνεκτικού τμήματος οικισμού
- Οδικό δίκτυο
  - εθνικό δίκτυο
  - επαρχιακό δίκτυο
- Κέντρο οικισμού
- Όριο ζώνης οικιστικής καταλληλότητας
- Αρχαιολογικός χώρος - Τοπίο φυσικού κάλλους
- Ζώνη υψηλής γεωργικής παραγωγικότητας
- Κτηνοτροφική μονάδα
- Δάσος - Αναδάσωση
- Χρήση ασυμβίβαστη με κατοικία (βιομηχανία, ορυχείο κλπ)
- Περιοχές με κλίσεις εδαφολογικά & γεωλογικά ακατάλληλες
- Όριο ακατάλληλων χρήσεων (αιγιαλός, εθνικός δρόμος, κάστρο κλπ)
- Όρια Οικισμού

ΚΟΥΜΠΟΥΡΗ ΣΤΑΜΑΤΑ

ΠΟΛΕΟΔΟΜΙΚΗ ΑΝΑΓΝΩΡΙΣΗ ΚΑΙ ΖΩΝΕΣ ΚΑΤΑΛΛΗΛΟΤΗΤΑΣ	Αριθμός σχεδίου: Α-1.1
	Κλ. 1:5.000
Σύνταξη: / Έλεγχος:	Ημερ.:

Υπουργείο Χωροταξίας Οικισμού και Περιβάλλοντος
ΔΙΕΥΘΥΝΣΗ ΧΩΡΟΤΑΞΙΑΣ

ΠΙΝΑΚΑΣ Α.2.1.

ΔΕΛΤΙΟ ΑΡΧΙΤΕΚΤΟΝΙΚΗΣ ΑΝΑΓΝΩΡΙΣΗΣ

ΟΙΚΙΣΜΟΣ : Αμμουδιώτισσα
ΔΗΜΟΣ/ΚΟΙΝ. : Μονοιπιτσα
ΑΡ. ΕΣΥΕ : 33126402
ΝΟΜΟΣ : Ιωαννίνων

ΣΥΣΤΗΜΑ ΔΟΜΗΣΗΣ	ΣΥΝΕΧΕΣ		Π. ΕΛΕΥΘΕΡΟ		ΠΤΕΡΥΓΩΝ	

α/α		ΣΤΟΙΧΕΙΑ ΤΟΥ ΚΤΙΡΙΟΥ ΚΥΡΙΑΡΧΟΣ ΤΥΠΟΣ	ΙΣΟΓΕΙΟ ΥΛΙΚ.	ΙΣΟΓΕΙΟ ΧΡΩΜ.	Α' ΟΡΟΦΟΣ ΥΛΙΚ.	Α' ΟΡΟΦΟΣ ΧΡΩΜ.	Β' ΟΡΟΦΟΣ ΥΛΙΚ.	Β' ΟΡΟΦΟΣ ΧΡΩΜ.	ΠΑΡΑΤΗΡΗΣΕΙΣ ΛΕΠΤΟΜΕΡΕΙΕΣ
Α	ΕΠΙΚΑΛΥΨΗ	1. στέγης μονόριχτης							%
		2. στέγης δίριχτης							%
		3. στέγης τετράριχτης	7	ι	7	ι			30% ΚΛΙΣΗ 50
		4. δώματος							
		5. θόλου							
Β	ΟΨΕΙΣ	1. κύρια όψη	1	γ	1	γ			
		2. λοιπές όψεις							
		3.							σκίτσο
Γ	ΕΞΩΣΤΕΣ	1. ανοιχτός ακάλυπτος							Πλάτος μήκος
		2. ανοιχτός καλυμμένος			1	γ			1.20 0.90
		3. κλειστός							
		4. στοά-χαγιάτι							
		5.							σκίτσο
Δ	ΣΤΗΘΑΙΑ	1. εξωστών			9	β			
		2. εξωτερικής σκάλας							
		3. δώματος							
		4.							σκίτσο
Ε	ΑΝΟΙΓΜΑΤΑ	Ποσοστό ανοιγμάτων	15	%	20	%		%	
		1. οριζόντιο πρέκι							
		2. ημικυκλικό πρέκι	1	γ	1	γ			
		3. τοξωτό πρέκι							
		4.							σκίτσο
Ζ	ΚΟΥΦΩΜΑΤΑ	1. ταμπλαδωτά	3	γ	3	γ			
		2. καρφωτά							
		3. περσιδωτά							
		4. με καΐτια	3	γ	3	γ			
		5. με φεγγίτη							
		6.							σκίτσο
ΠΑΡΑΠΟΜΠΗ									

α/α		ΣΤΟΙΧΕΙΑ ΤΟΥ ΚΤΙΡΙΟΥ ΚΥΡΙΑΡΧΟΣ ΤΥΠΟΣ	ΙΣΟΓΕΙΟ ΥΛΙΚ.	ΙΣΟΓΕΙΟ ΧΡΩΜ.	Α' ΟΡΟΦ. ΥΛΙΚ.	Α' ΟΡΟΦ. ΧΡΩΜ.	Β' ΟΡΟΦ. ΥΛΙΚ.	Β' ΟΡΟΦ. ΧΡΩΜ.	ΠΑΡΑΤΗΡΗΣΕΙΣ ΛΕΠΤΟΜΕΡΕΙΕΣ
Η	ΑΡΧΙΤ. ΣΤΟΙΧΕΙΑ	1. γείσο							
		2. κορνιζώματα							
		3. παραστάδες							
		4. φουρούσια							
		5 αετώματα							
		6. καμινάδες			1	γ			σκίτσο
Θ	ΠΕΡΙΦΡΑΞ	1. μανδρότοιχος ψηλός	2	α					
		2. μανδρότοιχος χαμηλός							
		3. άλλος τρόπος							σκίτσο

ΥΠΟΜΝΗΜΑ - ΚΩΔΙΚΑΣ ΣΥΜΒΟΛΙΚΩΝ ΑΡΙΘΜΩΝ

ΥΛΙΚΑ	1	ΠΕΤΡΑ	5	ΠΛΑΚΕΣ ΠΕΤΡΙΝΕΣ	9	ΣΙΔΗΡΟΣ
	2	ΣΟΒΑΣ-ΚΟΝΙΑΜΑ	6	ΚΕΡΑΜΙΔΙΑ ΒΥΖΑΝΤΙΝΑ	10	ΧΩΜΑ
	3	ΞΥΛΟ	7	ΚΕΡΑΜΙΔΙΑ ΓΑΛΛΙΚΑ	11	ΓΥΨΟΣ
	4	ΤΟΥΒΛΟ	8	ΛΑΜΑΡΙΝΑ	12	

ΧΡΩΜΑ	α	ΛΕΥΚΟ	ε	ΩΜΠΡΑ	η	
	β	ΜΑΥΡΟ	ι	ΚΟΚΚΙΝΟ	ζ	
	γ	ΓΚΡΙΖΟ	π	ΜΠΛΕ		
	δ	ΩΧΡΑ	θ	ΚΙΤΡΙΝΟ		

ΦΩΤ. ΚΥΡΙΑΡΧΟΥ ΤΥΠΟΥ

ΦΩΤ. ΚΑΤΑ ΤΗΝ ΚΡΙΣΗ ΤΟΥ ΜΕΛΕΤΗΤΗ

ΟΡΙΑ ΟΙΚΙΣΜΟΥ

1. Ρέμα
2. Ιδιοκτ. Τάση Νικολάου
3. " Μαρούτσου Αποστ.
4. " Ντάνου Γεωργίου
5. " Δήμου Βασιλείου
6. Γέφυρα Τσόλη
7. Ιδιοκτ. Μπίτου Δημ. του Ιωαν.
8. " Δήμου Δημητρίου Ιωαν.
9. Κοινοτική έκταση
10. Οικία Τάση Νικολάου

28/12-12-90

Κατηγοριοποίηση, καθορισμοί ορίων και περιορισμοί δόμησης στον Οικισμό Μεσούρα της Κοινότητας Μουσιωτίτσας Ν. Ιωαννίνων

Μαρτίου 91



735/90



ΝΟΜΟΣ ΙΩΑΝΝΙΝΩΝ
Οικισμος: ΜΕΣΟΥΡΑ

ΥΠΟΜΝΗΜΑ

- Οριο ΟΤΑ
- Οριο εγκεκριμενου σχεδιου οικισμου
- Οριο συνεκτικου τμηματος οικισμου
- Οδικο δικτυο
  - εθνικο δικτυο
  - επαρχιακο δικτυο
- Κεντρο οικισμου
- Οριο ζωνης οικιστικης καταλληλοτητας
- Αρχαιολογικος χωρος - Τοπιο φυσικου καλλους
- Ζωνη υψηλης γεωργικης παραγωγικοτητας
- Κτηνοτροφικη μοναδα
- Δασος - Αναδασωση
- Χρηση ασυμβιβαστη με κατοικια (βιομηχανια, ορυχειο κλπ)
- Περιοχες με κλισεις εδαφολογικα & γεωλογικα ακαταλληλες
- Οριο ακαταλληλων χρησεων (αιγιαλος, εθνικος δρομος, καστρο κλπ)
- όρια Οικισμού

Συνεδρίασε την 15/3/91 ... του ... Η Πρόεδρος

ΚΟΥΜΠΟΥΡΗ ΣΤΑΜΑΤΑ
Αρχιτέκτων Μηχανικός

ΠΟΛΕΟΔΟΜΙΚΗ ΑΝΑΓΝΩΡΙΣΗ ΚΑΙ ΖΩΝΕΣ ΚΑΤΑΛΛΗΛΟΤΗΤΑΣ

Αριθμος σχεδιου	Α-1.1
Κλ.	1:5.000
Συνταξη:	Ελεγχος:
Ημερ.	



Υπουργειο Χωροταξιας Οικισμου και Περιβαλλοντος
ΔΙΕΥΘΥΝΣΗ ΧΩΡΟΤΑΞΙΑΣ

ΠΙΝΑΚΑΣ Α.2.1.

ΔΕΛΤΙΟ ΑΡΧΙΤΕΚΤΟΝΙΚΗΣ ΑΝΑΓΝΩΡΙΣΗΣ

ΟΙΚΙΣΜΟΣ : Μεσονήσι
ΔΗΜΟΣ/ΚΟΙΝ. : Μονοσπίτσα
ΑΡ. ΕΣΥΕ : 38126403
ΝΟΜΟΣ : Ιωαννίνων

ΣΥΣΤΗΜΑ ΔΟΜΗΣΗΣ	ΣΥΝΕΧΕΣ		Π. ΕΛΕΥΘΕΡΟ		ΠΤΕΡΥΓΩΝ	

α/α		ΣΤΟΙΧΕΙΑ ΤΟΥ ΚΤΙΡΙΟΥ ΚΥΡΙΑΡΧΟΣ ΤΥΠΟΣ	ΙΣΟΓΕΙΟ ΥΛΙΚ.	ΙΣΟΓΕΙΟ ΧΡΩΜ.	Α' ΟΡΟΦΟΣ ΥΛΙΚ.	Α' ΟΡΟΦΟΣ ΧΡΩΜ.	Β' ΟΡΟΦΟΣ ΥΛΙΚ.	Β' ΟΡΟΦΟΣ ΧΡΩΜ.	ΠΑΡΑΤΗΡΗΣΕΙΣ ΛΕΠΤΟΜΕΡΕΙΕΣ
Α	ΕΠΙΚΑΛΥΨΗ	1. στέγης μονόριχτης							%
		2. στέγης δίριχτης							%
		3. στέγης τετράριχτης	9°	ι	F	ι			30% ΚΛΙΣΗ 50
		4. δώματος							
		5. θόλου							
Β	ΟΨΕΙΣ	1. κύρια όψη	2	9	2	9			
		2. λοιπές όψεις							
		3.							σκίτσο
Γ	ΕΞΩΣΤΕΣ	1. ανοιχτός ακάλυπτος							Πλάτος μήκος
		2. ανοιχτός καλυμμένος			1	γ			1.20 1.00
		3. κλειστός							
		4. στοά-χαγιάτι							
		5.							σκίτσο
Δ	ΣΚΑΛΕΣ	1. εξωστών			9	θ			
		2. εξωτερικής σκάλας							
		3. δώματος							
		4.							σκίτσο
Ε	ΑΝΟΙΓΜΑΤΑ	Ποσοστό ανοιγμάτων	15 %		15 %		%		
		1. οριζόντιο πρέκι	1	γ	1	γ			
		2. ημικυκλικό πρέκι							
		3. τοξωτό πρέκι							
		4.							σκίτσο
Ζ	ΚΟΥΦΩΜΑΤΑ	1. ταμπλαδωτά	3	γ	3	γ			
		2. καρφωτά							
		3. περσιδωτά							
		4. με καΐτια	3	γ	3	γ			
		5. με φεγγίτη							
		6.							σκίτσο
ΠΑΡΑΠΟΜΠΗ									

α/α		ΣΤΟΙΧΕΙΑ ΤΟΥ ΚΤΙΡΙΟΥ ΚΥΡΙΑΡΧΟΣ ΤΥΠΟΣ	ΙΣΟΓΕΙΟ ΥΛΙΚ.	ΙΣΟΓΕΙΟ ΧΡΩΜ.	Α' ΟΡΟΦ. ΥΛΙΚ.	Α' ΟΡΟΦ. ΧΡΩΜ.	Β' ΟΡΟΦ. ΥΛΙΚ.	Β' ΟΡΟΦ. ΧΡΩΜ.	ΠΑΡΑΤΗΡΗΣΕΙΣ ΛΕΠΤΟΜΕΡΕΙΕΣ
Η	ΑΡΧΙΤ. ΣΤΟΙΧΕΙΑ	1. γείσα							
		2. κορνιζώματα							
		3. παραστάδες							
		4. φουρούσια							
		5 αετώματα							
		6. καμινάδες			1	γ			σκίτσο

α/α			ΥΛΙΚ.	ΧΡΩΜ.	
Θ	ΠΕΡΙΦΡΑΞ	1. μανδρότοιχος ψηλός			
		2. μανδρότοιχος χαμηλός	2	φ	
		3. άλλος τρόπος			σκίτσο

ΥΠΟΜΝΗΜΑ - ΚΩΔΙΚΑΣ ΣΥΜΒΟΛΙΚΩΝ ΑΡΙΘΜΩΝ

ΥΛΙΚΑ	1	ΠΕΤΡΑ	5	ΠΛΑΚΕΣ ΠΕΤΡΙΝΕΣ	9	ΣΙΔΗΡΟΣ
	2	ΣΟΒΑΣ-ΚΟΝΙΑΜΑ	6	ΚΕΡΑΜΙΔΙΑ ΒΥΖΑΝΤΙΝΑ	10	ΧΩΜΑ
	3	ΞΥΛΟ	7	ΚΕΡΑΜΙΔΙΑ ΓΑΛΛΙΚΑ	11	ΓΥΨΟΣ
	4	ΤΟΥΒΛΟ	8	ΛΑΜΑΡΙΝΑ	12	

ΧΡΩΜΑ	α	ΛΕΥΚΟ	ε	ΩΜΠΡΑ	η	
	β	ΜΑΥΡΟ	ι	ΚΟΚΚΙΝΟ	ζ	
	γ	ΓΚΡΙΖΟ	π	ΜΠΛΕ		
	δ	ΩΧΡΑ	θ	ΚΙΤΡΙΝΟ		

ΦΩΤ. ΚΥΡΙΑΡΧΟΥ ΤΥΠΟΥ

ΦΩΤ. ΚΑΤΑ ΤΗΝ ΚΡΙΣΗ ΤΟΥ ΜΕΛΕΤΗΤΗ

ΟΡΙΑ ΟΙΚΙΣΜΟΥ

1. Ιδιοκτ. Βασιλείας ...
2. " ... Λάσκ
3. Κοινοτικός ...
4. Έθνικ. Όδός ...
5. ...
6. ...
7. Ιδιοκτ. Χαράλ. ...
8. " Δημητρ. ...
9. " Παναγιώτη ...
10. " Χρήστου ...

28 12-12-90


Κατηγοριοποίηση, καθορισμός ορίων και περιορισμών δόμησης στον Οικισμό Νέας Μουσιωτίτσας της Κοινότητας Μουσιωτίτσας του Νομού Ιωαννίνων

... 91



ΚΟΥΜΠΟΥΡΗ ΣΤΑΜΑΤΑ

735/90

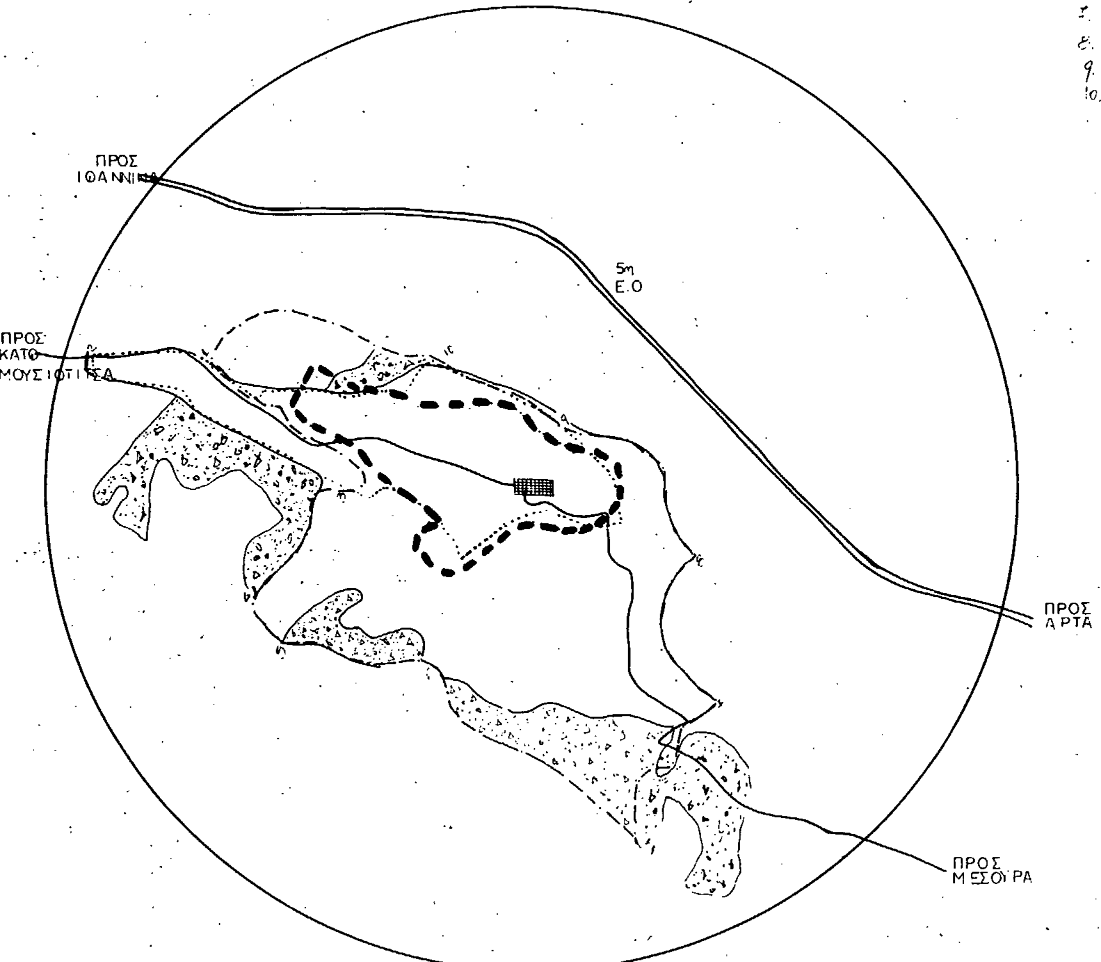

ΝΟΜΟΣ ΙΩΑΝΝΙΝΩΝ
Οικισμος: ΝΕΑ ΜΟΥΣΙΩΤΙΤΣΑ

ΥΠΟΜΝΗΜΑ

- Οριο ΟΤΑ
- Οριο εγκεκριμενου σχεδιου οικισμου
- Οριο συνεκτικου τμηματος οικισμου
- Οδικο δικτυο
  - εθνικο δικτυο
  - επαρχιακο δικτυο
- Κεντρο οικισμου
- Οριο ζωνης οικιστικης καταλληλοτητας
- Αρχαιολογικος χωρος - Τοπιο φυσικου καλλους
- Ζωνη υψηλης γεωργικης παραγωγικοτητος
- Κτηνοτροφικη μοναδα
- Δασος - Αναδασωση
- Χρηση ασυμβιβαστη με κατοικια (βιομηχανια, ορυχειο κλπ)
- Περιοχες με κλισεις εδαφολογικα & γεωλογικα ακαταλληλες
- Οριο ακαταλληλων χρησεων (αιγιαλος, εθνικος δρομος, καστρο κλπ)
- Ορια Οικισμου

Συνοδεύει την 735/90/91 ... Η Προϊσταμένη



ΚΟΥΜΠΟΥΡΗ ΣΤΑΜΑΤΑ

ΠΟΛΕΟΔΟΜΙΚΗ ΑΝΑΓΝΩΡΙΣΗ ΚΑΙ ΖΩΝΕΣ ΚΑΤΑΛΛΗΛΟΤΗΤΑΣ		Αριθμος σχεδιου: Α-1.1
		Κλ. 1:5.000
Συνταξη:	Ελεγχος:	Ημερ.

Υπουργειο Χωροταξιας Οικισμου και Περιβαλλοντος
ΔΙΕΥΘΥΝΣΗ ΧΩΡΟΤΑΞΙΑΣ

ΠΙΝΑΚΑΣ Α.2.1.

ΔΕΛΤΙΟ ΑΡΧΙΤΕΚΤΟΝΙΚΗΣ ΑΝΑΓΝΩΡΙΣΗΣ

ΟΙΚΙΣΜΟΣ : Νέα Μονσιφτίτσα
ΔΗΜΟΣ/ΚΟΙΝ.: Μονσιφτίτσα
ΑΡ. ΕΣΥΕ : 33126404
ΝΟΜΟΣ : Ιωαννίνων

ΣΥΣΤΗΜΑ ΔΟΜΗΣΗΣ	ΣΥΝΕΧΕΣ		Π. ΕΛΕΥΘΕΡΟ		ΠΤΕΡΥΓΩΝ	

α/α	ΣΤΟΙΧΕΙΑ ΤΟΥ ΚΤΙΡΙΟΥ ΚΥΡΙΑΡΧΟΣ ΤΥΠΟΣ		ΙΣΟΓΕΙΟ		Α΄. ΟΡΟΦΟΣ		Β΄ ΟΡΟΦΟΣ		ΠΑΡΑΤΗΡΗΣΕΙΣ ΛΕΠΤΟΜΕΡΕΙΕΣ
			ΥΛΙΚ.	ΧΡΩΜ.	ΥΛΙΚ.	ΧΡΩΜ.	ΥΛΙΚ.	ΧΡΩΜ.	
Α	ΕΠΙΚΑΛΥΨΗ	1. στέγης μονόριχτης							% ΚΛΙΣΗ / ΠΡΟΕΞ.
		2. στέγης δίριχτης							%
		3. στέγης τετράριχτης	7	ι	7	ι			30% 50
		4. δώματος							
		5. θόλου							
Β	ΟΨΕΙΣ	1. κύρια όψη	4	γ	4	γ			
		2. λοιπές όψεις							
		3.							σκίτσο
Γ	ΕΞΩΣΤΕΣ	1. ανοιχτός ακάλυπτος							Πλάτος 1.20 μήκος 1.00
		2. ανοιχτός καλυμμένος			4	γ			
		3. κλειστός							
		4. στοά-χαγιάτι							
		5.							σκίτσο
Δ	ΣΤΗΘΑΙΑ	1. εξωστών			9	β			
		2. εξωτερικής σκάλας							
		3. δώματος							
		4.							σκίτσο
Ε	ΑΝΟΙΓΜΑΤΑ	Ποσοστό ανοιγμάτων	15 %		25 %		%		
		1. οριζόντιο πρέκι	4	γ	4	γ			
		2. ημικυκλικό πρέκι							
		3. τοξωτό πρέκι							
		4.							σκίτσο
Ζ	ΚΟΥΦΩΜΑΤΑ	1. ταμπλαδωτά	3	γ	3	γ			
		2. καρφωτά							
		3. περσιδωτά							
		4. με καΐτια	3	γ	3	γ			
		5. με φεγγίτη							
		6.							σκίτσο
ΠΑΡΑΠΟΜΠΗ									

α/α	ΣΤΟΙΧΕΙΑ ΤΟΥ ΚΤΙΡΙΟΥ ΚΥΡΙΑΡΧΟΣ ΤΥΠΟΣ		ΙΣΟΓΕΙΟ		Α΄ ΟΡΟΦ.		Β΄ ΟΡΟΦ.		ΠΑΡΑΤΗΡΗΣΕΙΣ ΛΕΠΤΟΜΕΡΕΙΕΣ
			ΥΛΙΚ.	ΧΡΩΜ.	ΥΛΙΚ.	ΧΡΩΜ.	ΥΛΙΚ.	ΧΡΩΜ.	
Η	ΑΡΧΙΤ. ΣΤΟΙΧΕΙΑ	1. γείσα							
		2. κορνιζώματα							
		3. παραστάδες							
		4. φουρούσια							
		5 αετώματα							
		6. καμινάδες			4	γ			σκίτσο
Θ	ΠΕΡΙΦΡΑΞ	1. μανδρότοιχος ψηλός							
		2. μανδρότοιχος χαμηλός	2	9					
		3. άλλος τρόπος							σκίτσο

ΥΠΟΜΝΗΜΑ - ΚΩΔΙΚΑΣ ΣΥΜΒΟΛΙΚΩΝ ΑΡΙΘΜΩΝ

ΥΛΙΚΑ						
1	ΠΕΤΡΑ	5	ΠΛΑΚΕΣ ΠΕΤΡΙΝΕΣ	9	ΣΙΔΗΡΟΣ
2	ΣΟΒΑΣ-ΚΟΝΙΑΜΑ	6	ΚΕΡΑΜΙΔΙΑ ΒΥΖΑΝΤΙΝΑ	10	ΧΩΜΑ
3	ΞΥΛΟ	7	ΚΕΡΑΜΙΔΙΑ ΓΑΛΛΙΚΑ	11	ΓΥΨΟΣ
4	ΤΟΥΒΛΟ	8	ΛΑΜΑΡΙΝΑ	12	

ΧΡΩΜΑ					
α	ΛΕΥΚΟ	ε	ΩΜΠΡΑ	η	
β	ΜΑΥΡΟ	ι	ΚΟΚΚΙΝΟ	ζ	
γ	ΓΚΡΙΖΟ	π	ΜΠΛΕ		
δ	ΩΧΡΑ	θ	ΚΙΤΡΙΝΟ		

ΦΩΤ. ΚΥΡΙΑΡΧΟΥ ΤΥΠΟΥ

ΦΩΤ. ΚΑΤΑ ΤΗΝ ΚΡΙΣΗ ΤΟΥ ΜΕΛΕΤΗΤΗ

(4)

Τροποποίηση σχέδιου πόλης στο Ο.Τ. 169 Βόλου Ν. Μαγνησίας.


ΤΟ ΔΗΜΟΤΙΚΟ ΣΥΜΒΟΥΛΙΟ ΒΟΛΟΥ


Με την 84/1991 απόφαση του Δημ. Συμβουλίου Βόλου σύμφωνα με την παρ. 3 του άρθρου 33 του Ν. 1337/83 και τις διατάξεις του από 2.6.89/ΦΕΚ. 343/τεύχος Δ', Π.Δ., τροποποιείται το σχέδιο πόλης στο Ο.Τ. 169 που περικλείεται από τους δρόμους Θουκυδίδου, Θρακών, Κουντουριώτου, Παπαδιαμάντη και συγκεκριμένα χαρακτηρίζεται το Ο.Τ. σαν χώρος για ανέγερση υποκαταστήματος του Ι.Κ.Α. όπως φαίνεται στο τοπογραφικό διάγραμμα, κλίμακας 1:500, που συντάχθηκε από τον αρχιτ. μηχ. Αθαν. Κατσαρό και αναρτήθηκε στο Δημαρχείο στις 4.3.1991.

Βόλος, 2 Μαρτίου 1991

Ο Αντιδήμαρχος
ΓΙΑΝΝΗΣ ΣΤΑΜΟΣ

Δημος ΒΟΛΟΥ
Ο.Τ. 169

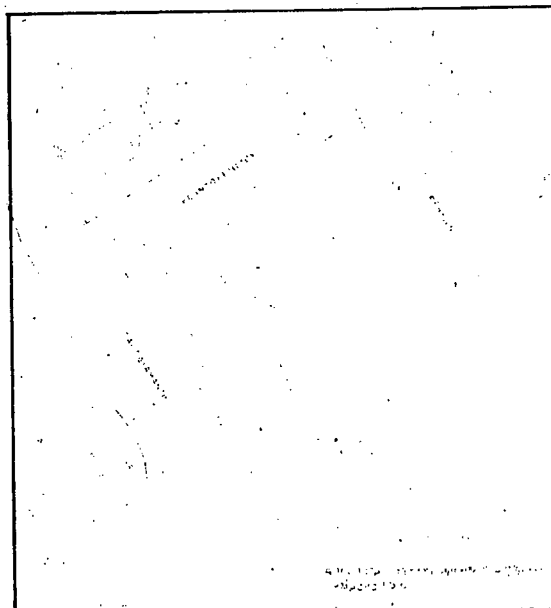

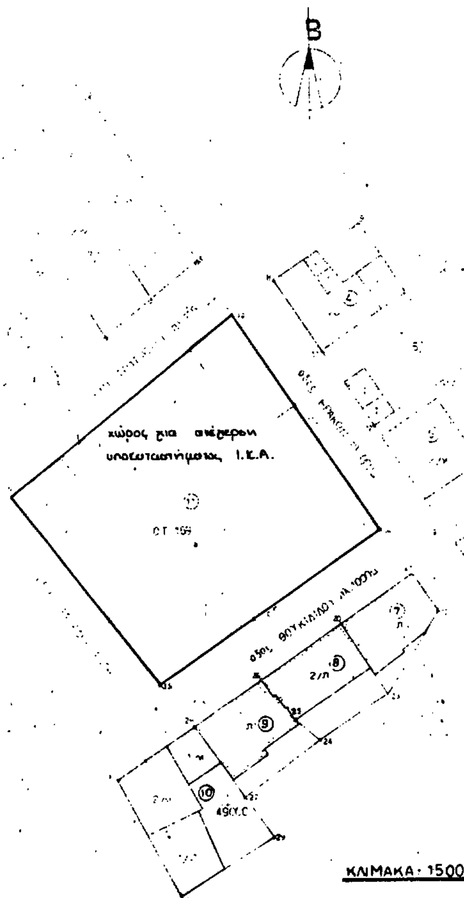

ΕΛΛΗΝΙΚΗ ΔΗΜΟΚΡΑΤΙΑ
ΝΟΜΑΡΧΙΑ ΜΑΓΝΗΣΙΑΣ
ΔΗΜΟΣ ΒΟΛΟΥ
ΔΙΕΥΘΥΝΣΗ ΠΟΛΕΟΔΟΜΙΑΣ

ΤΡΟΠΟΠΟΙΗΣΗ ΡΥΜΟΤΟΜΙΚΟΥ ΣΧΕΔΙΟΥ ΠΟΛΗΣ

ΔΗΜΟΥ ΒΟΛΟΥ

Ο.Τ. 169

ΚΛΙΜΑΚΑ 1:500

ΒΟΛΟΣ 15-4-1991

ΘΕΩΡΗΣΗ
Ο ΔΙΕΥΘΥΝΤΗΣ
ΛΑΖΑΡΟΣ ΚΟΛΑΞΗΣ
ΤΟΠΟΓΡΑΦΟΣ ΜΗΧ.

Ο ΠΡΟΙΣΤΑΜΕΝΟΣ
ΣΧΕΔΙΟΥ ΠΟΛΗΣ
ΚΩΝ/ΤΙΝΟΣ ΠΑΠΑΕΥΣΤΑΘΙΟΥ
ΤΟΠΟΓΡΑΦΟΣ ΜΗΧ.

ΕΓΚΡΙΝΕΤΑΙ ΩΣ ΠΑΡΑΡΤΗΜΑ
ΤΗΣ ΥΠ' ΑΡΙΘΜ. 84/1991 ΑΠΟΦΑΣΕΩΣ

ΒΟΛΟΣ 15-4-1991

Ο ΑΝΤΙΔΗΜΑΡΧΟΣ
ΓΙΑΝΝΗΣ ΣΤΑΜΟΣ

ΑΝΑΚΟΙΝΩΣΕΙΣ

(5)

Ειδοποίηση της γενομένης παρακαταθέσεως δι' αποζημίωσιν προσκυρωθέντος τμήματος οικοπέδου εν Θεσσαλονίκη.

Δυνάμει της υπ' αριθ. 2284/1966 πράξεως τακτοποιήσεως του Πολεοδομικού Γραφείου Θεσ/νίκης, κυρωθείσης δια της υπ' αριθ. 72556/67 αποφάσεως του Νομάρχου Θεσ/νίκης, προσεκυρώθη τμήμα οικοπέδου κειμένου εν Θεσ/νίκη και επί της οδού Ομονοίας 8 - Μαρτίου και καθοριζομένου εν τη πράξει και τω συνοδεύοντι ταύτην διάγραμμα υπό στοιχεία 24-25-26-27-24, εμβαδού 78,00 τ.μ. εις την ιδιοκτησίαν εμού του Βασιλείου Βαρλάμη του Γεωργίου (φερομένης ως ιδιοκτησίας Φωτεινής Βαρλάμη) εκ της φερομένης ως ιδιοκτησίας του Ελληνικού Δημοσίου, Δήμου Θεσσαλονίκης (ενώ πρόκειται περί ιδιοκτησίας του Οργανισμού Αποχετεύσεως Θεσ/νίκης).

Τη αιτήσεις μου, το Μονομελές Πρωτοδικείον Θεσ/νίκης, δια της υπ' αριθ. 24/1991 αποφάσεως αυτού, καθώρισε προσωρινήν τιμήν μονάδος εξ 78.000 δρχ. κατά τ.μ., εγώ δε ο Βασίλειος Βαρλάμης του Γεωργίου κάτοικος Θεσ/νίκης, κατέθεσα κατόπιν αυτού υπέρ των φερομένων ως ιδιοκτητών ή παντός νομίμως αναγνωρισθησομένου, το ποσόν των 6.084.000 δρχ. ως προσωρινήν αποζημίωσιν δια την ως άνω προσκυρωσιν, εις το εν Θεσ/νίκη Υπ/μα του Ταμείου Παρακαταθηκών και Δανείων, εκδοθέντος του υπ' αριθ. 480077/22.3.91 Γραμματίου συστάσεως παρακαταθήκης, όπερ εν συνεχεία κατετέθη παρά τω συμβ/φω Θεσ/νίκης Περικλέους Βαραδίνη, συνταγείσης της υπ' αριθ. 20478/3.4.1991 πράξεως αυτού, ήτις και εκοινοποιήθη εις τους φερόμενους ως ιδιοκτήτας.

Ανακοινώ όθεν και αύθις προς το Ελληνικόν Δημόσιον, Δήμον Θεσ/νίκης και Οργανισμόν Αποχετεύσεως Θεσ/νίκης, ως και εις πάντα τυχόν έχοντα εμπράγματον δικαίωμα επί του ανωτέρω προσκυρουμένου τμήματος, την κατάθεσιν του ποσού της ως άνω καθορισθείσης προσωρινής αποζημιώσεως προς γνώσιν και δια τας νομίμου συνεπείας.

Εις την παρούσαν κατάθεσιν προέβην δια την εντός της νομίμου προθεσμίας από της δημοσιεύσεως της παρούσης, ακώλυτον κατάληψιν του ανωτέρω προσκυρουμένου τμήματος, επιφυλασσόμενος ρητώς παντός νομίμου δικαιώματός μου.

(Αριθ. διπλ. 343066/91 του Δημ. Ταμείου Δικ./Εισπρ. Αθηνών της 23.4.91).

Θεσσαλονίκη, 4 Απριλίου 191

Ο Πληρεξούσιος Δικηγόρος

ΟΔΥΣΣΕΥΣ Ι. ΤΟΣΚΑΣ

ΑΠΟ ΤΟ ΕΘΝΙΚΟ ΤΥΠΟΓΡΑΦΕΙΟ